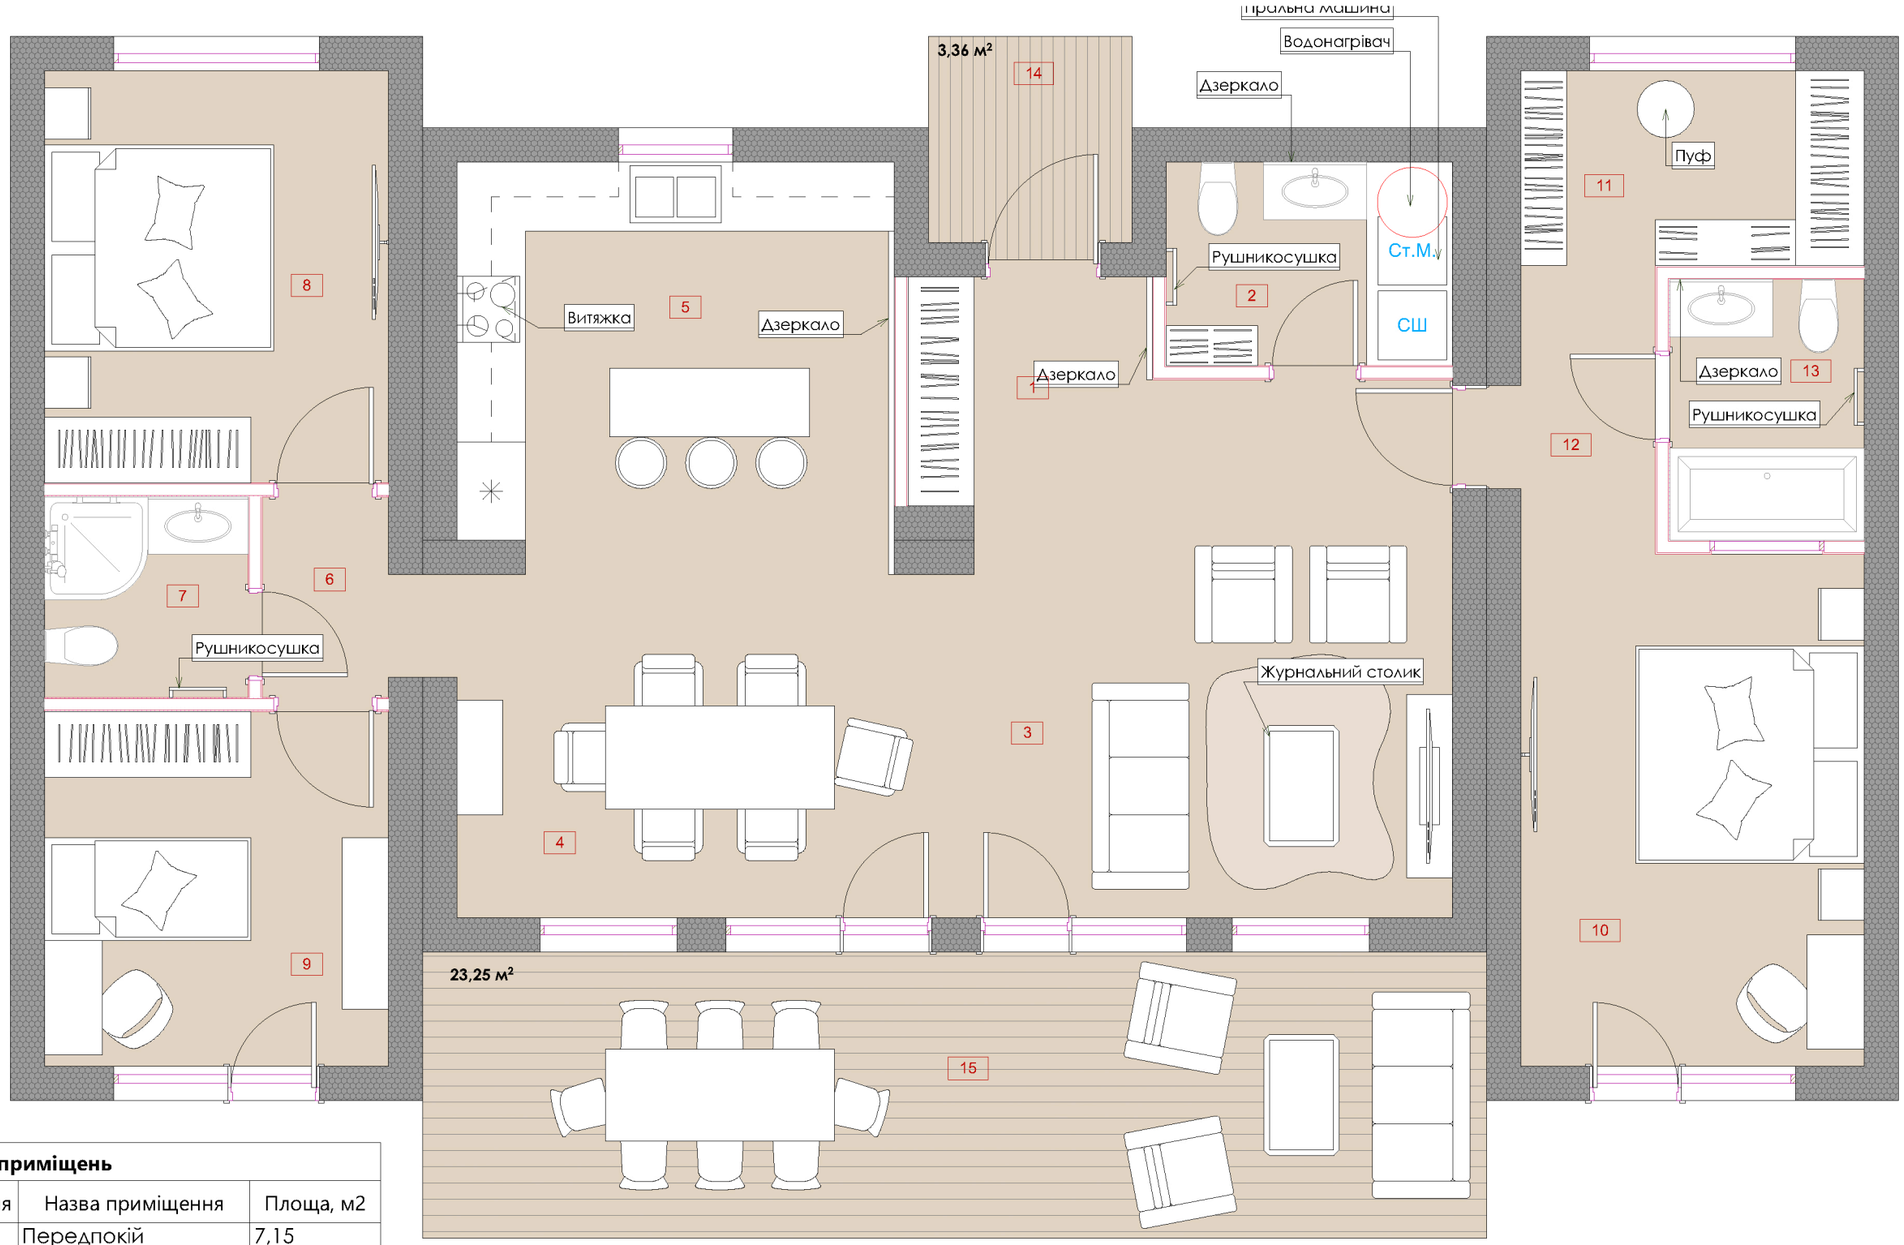

Експлікація приміщень			
Категорія приміщення	№ приміщення	Назва приміщення	Площа, м2
Приміщення будівлі	1	Передпокій	7,15
Приміщення будівлі	2	Санвузол гостьовий	4,44
Приміщення будівлі	3	Вітальня	17,15
Приміщення будівлі	4	Їдальня	12,43
Приміщення будівлі	5	Кухня	12,61
Приміщення будівлі	6	Коридор	2,47
Приміщення будівлі	7	Санвузол	3,11
Приміщення будівлі	8	Дитяча спальня	10,80
Приміщення будівлі	9	Дитяча спальня	9,30
Приміщення будівлі	10	Спальня	13,43
Приміщення будівлі	11	Гардеробна	5,10
Приміщення будівлі	12	Передпокій	3,51
Приміщення будівлі	13	Санвузол	3,87
			105,37 м²
Літні приміщення	14	Ганок	0,96
Літні приміщення	15	Тераса	6,98
			7,94 м²
			113,31 м²

Архітектурно-будівельні рішення	Стадія	Аркуш	Аркушів
	РП	01	
План розташування меблів та обладнання. Будинок №1	Nedashkivsky design studio		

А3